

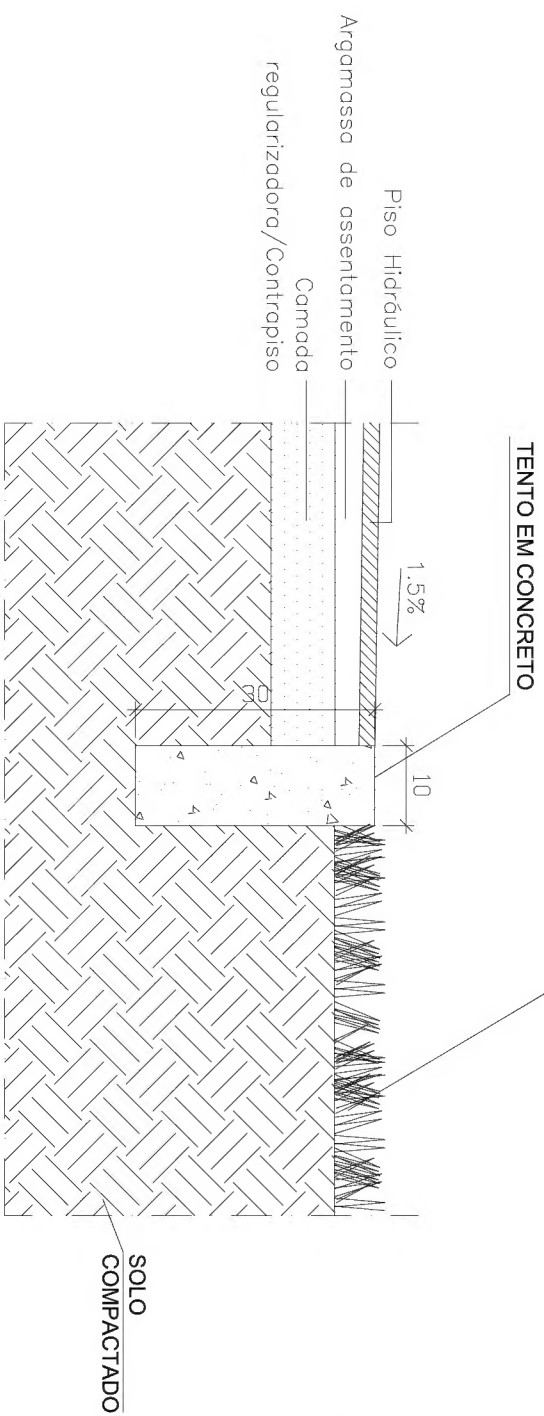



1 TENDO CALÇADA INTERTRAVADO – PISO HIDRÁULICO
ESCALA 1/10

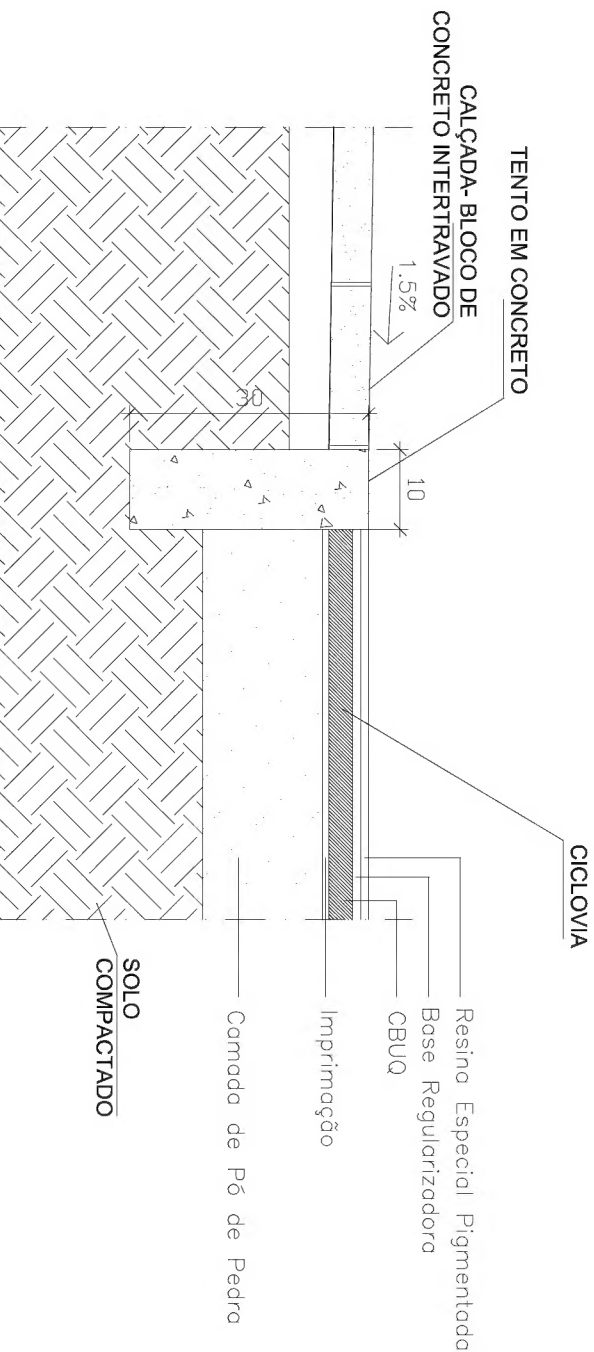



2 TENTO PISO HIDRÁULICO – CANTEIRO
ESCALA 1/10

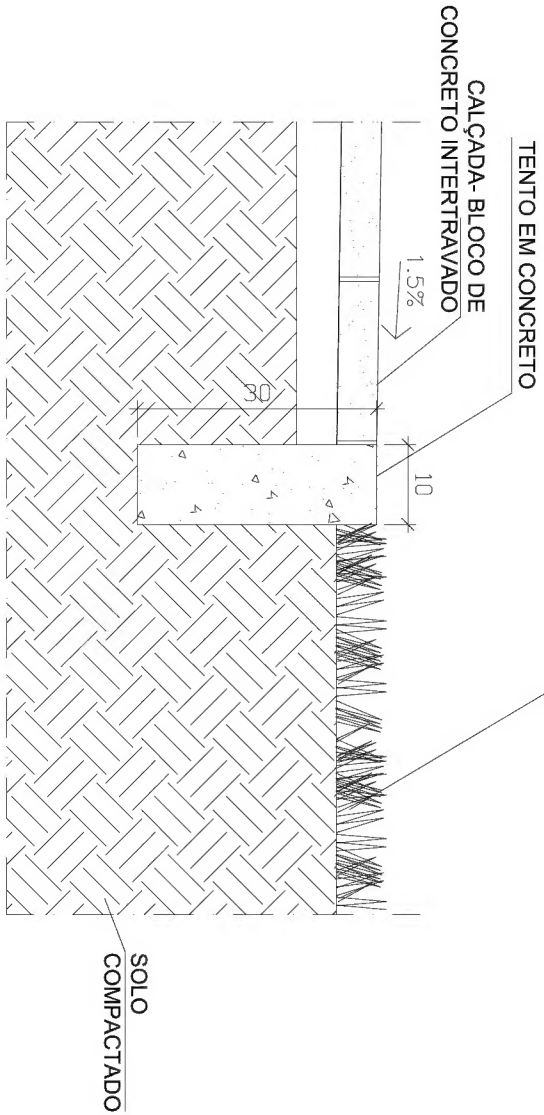

4 TENTO CALÇADA INTERTRAVADO – CICLOVIA
ESCALA 1/10

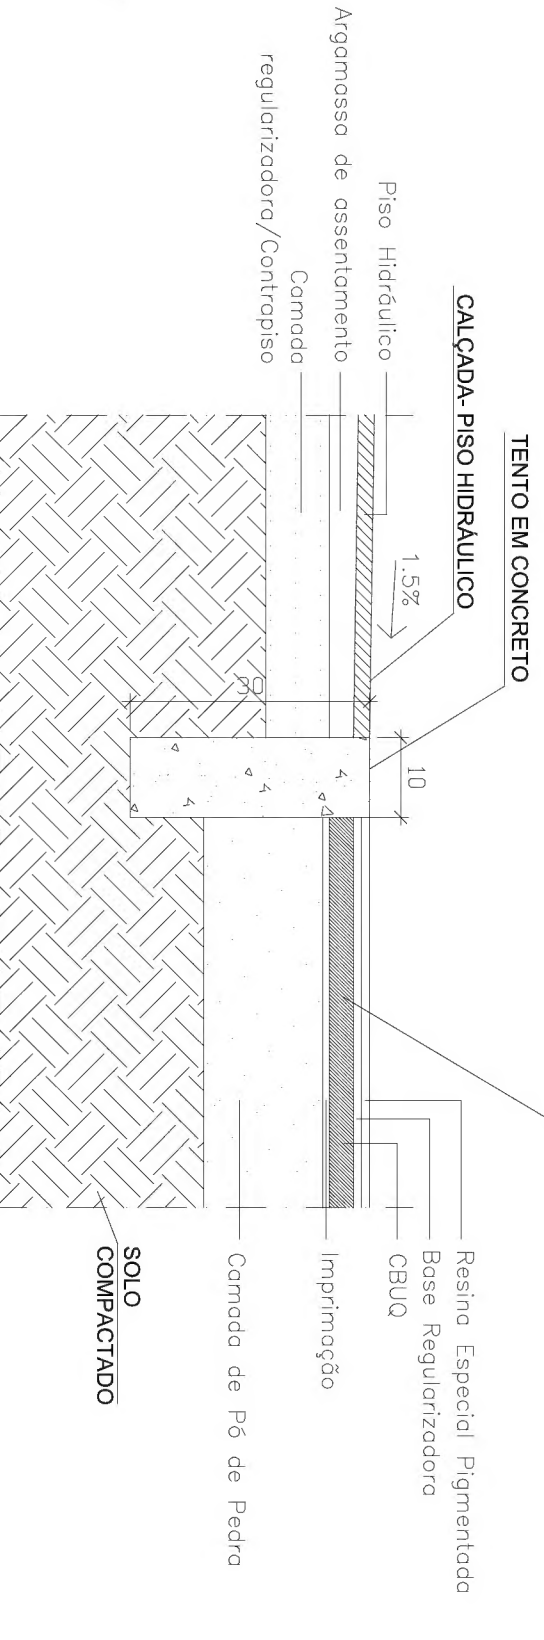

5 TENTO PISO HIDRÁULICO – CICLOVIA
ESCALA 1/10

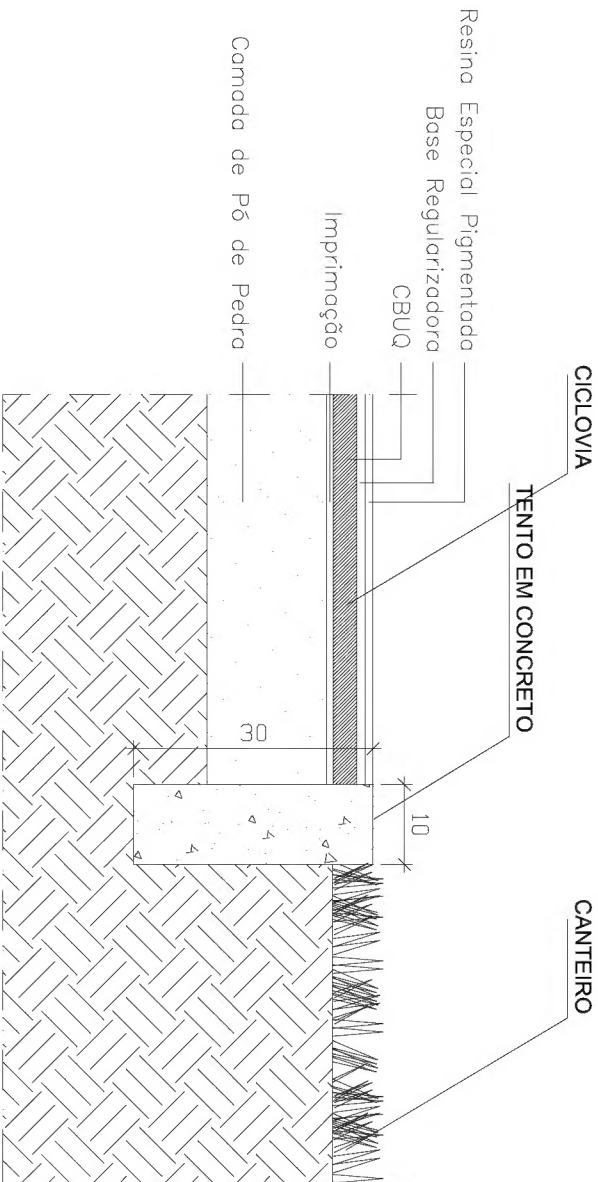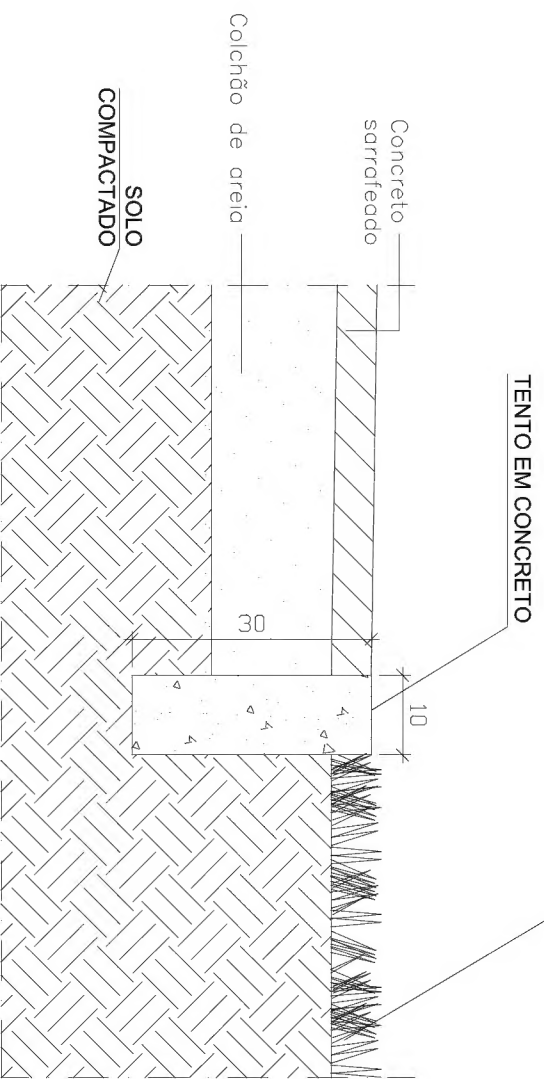

7 TENTO CICLOVIA – CANTEIRO
ESCALA 1/10

NOTAS

1- MEDIDAS EM METRO:

01	11/05/2011		LETICIA
00	02/05/2011	EMIÇÃO INICIAL	LETICIA
REV.	DATA	MODIFICAÇÕES	DESENHO

CARVALHO HOSKEN

PROJETO: VILA OLÍMPICA

DESENHO: DETALHE TENTOS

ARQ. RESP. BERNADETTE BUREGGIO	DESENHO LETICIA	VISTO	DATA 02/05/2011	ESCALA 1/10	102
--------------------------------	-----------------	-------	-----------------	-------------	-----